
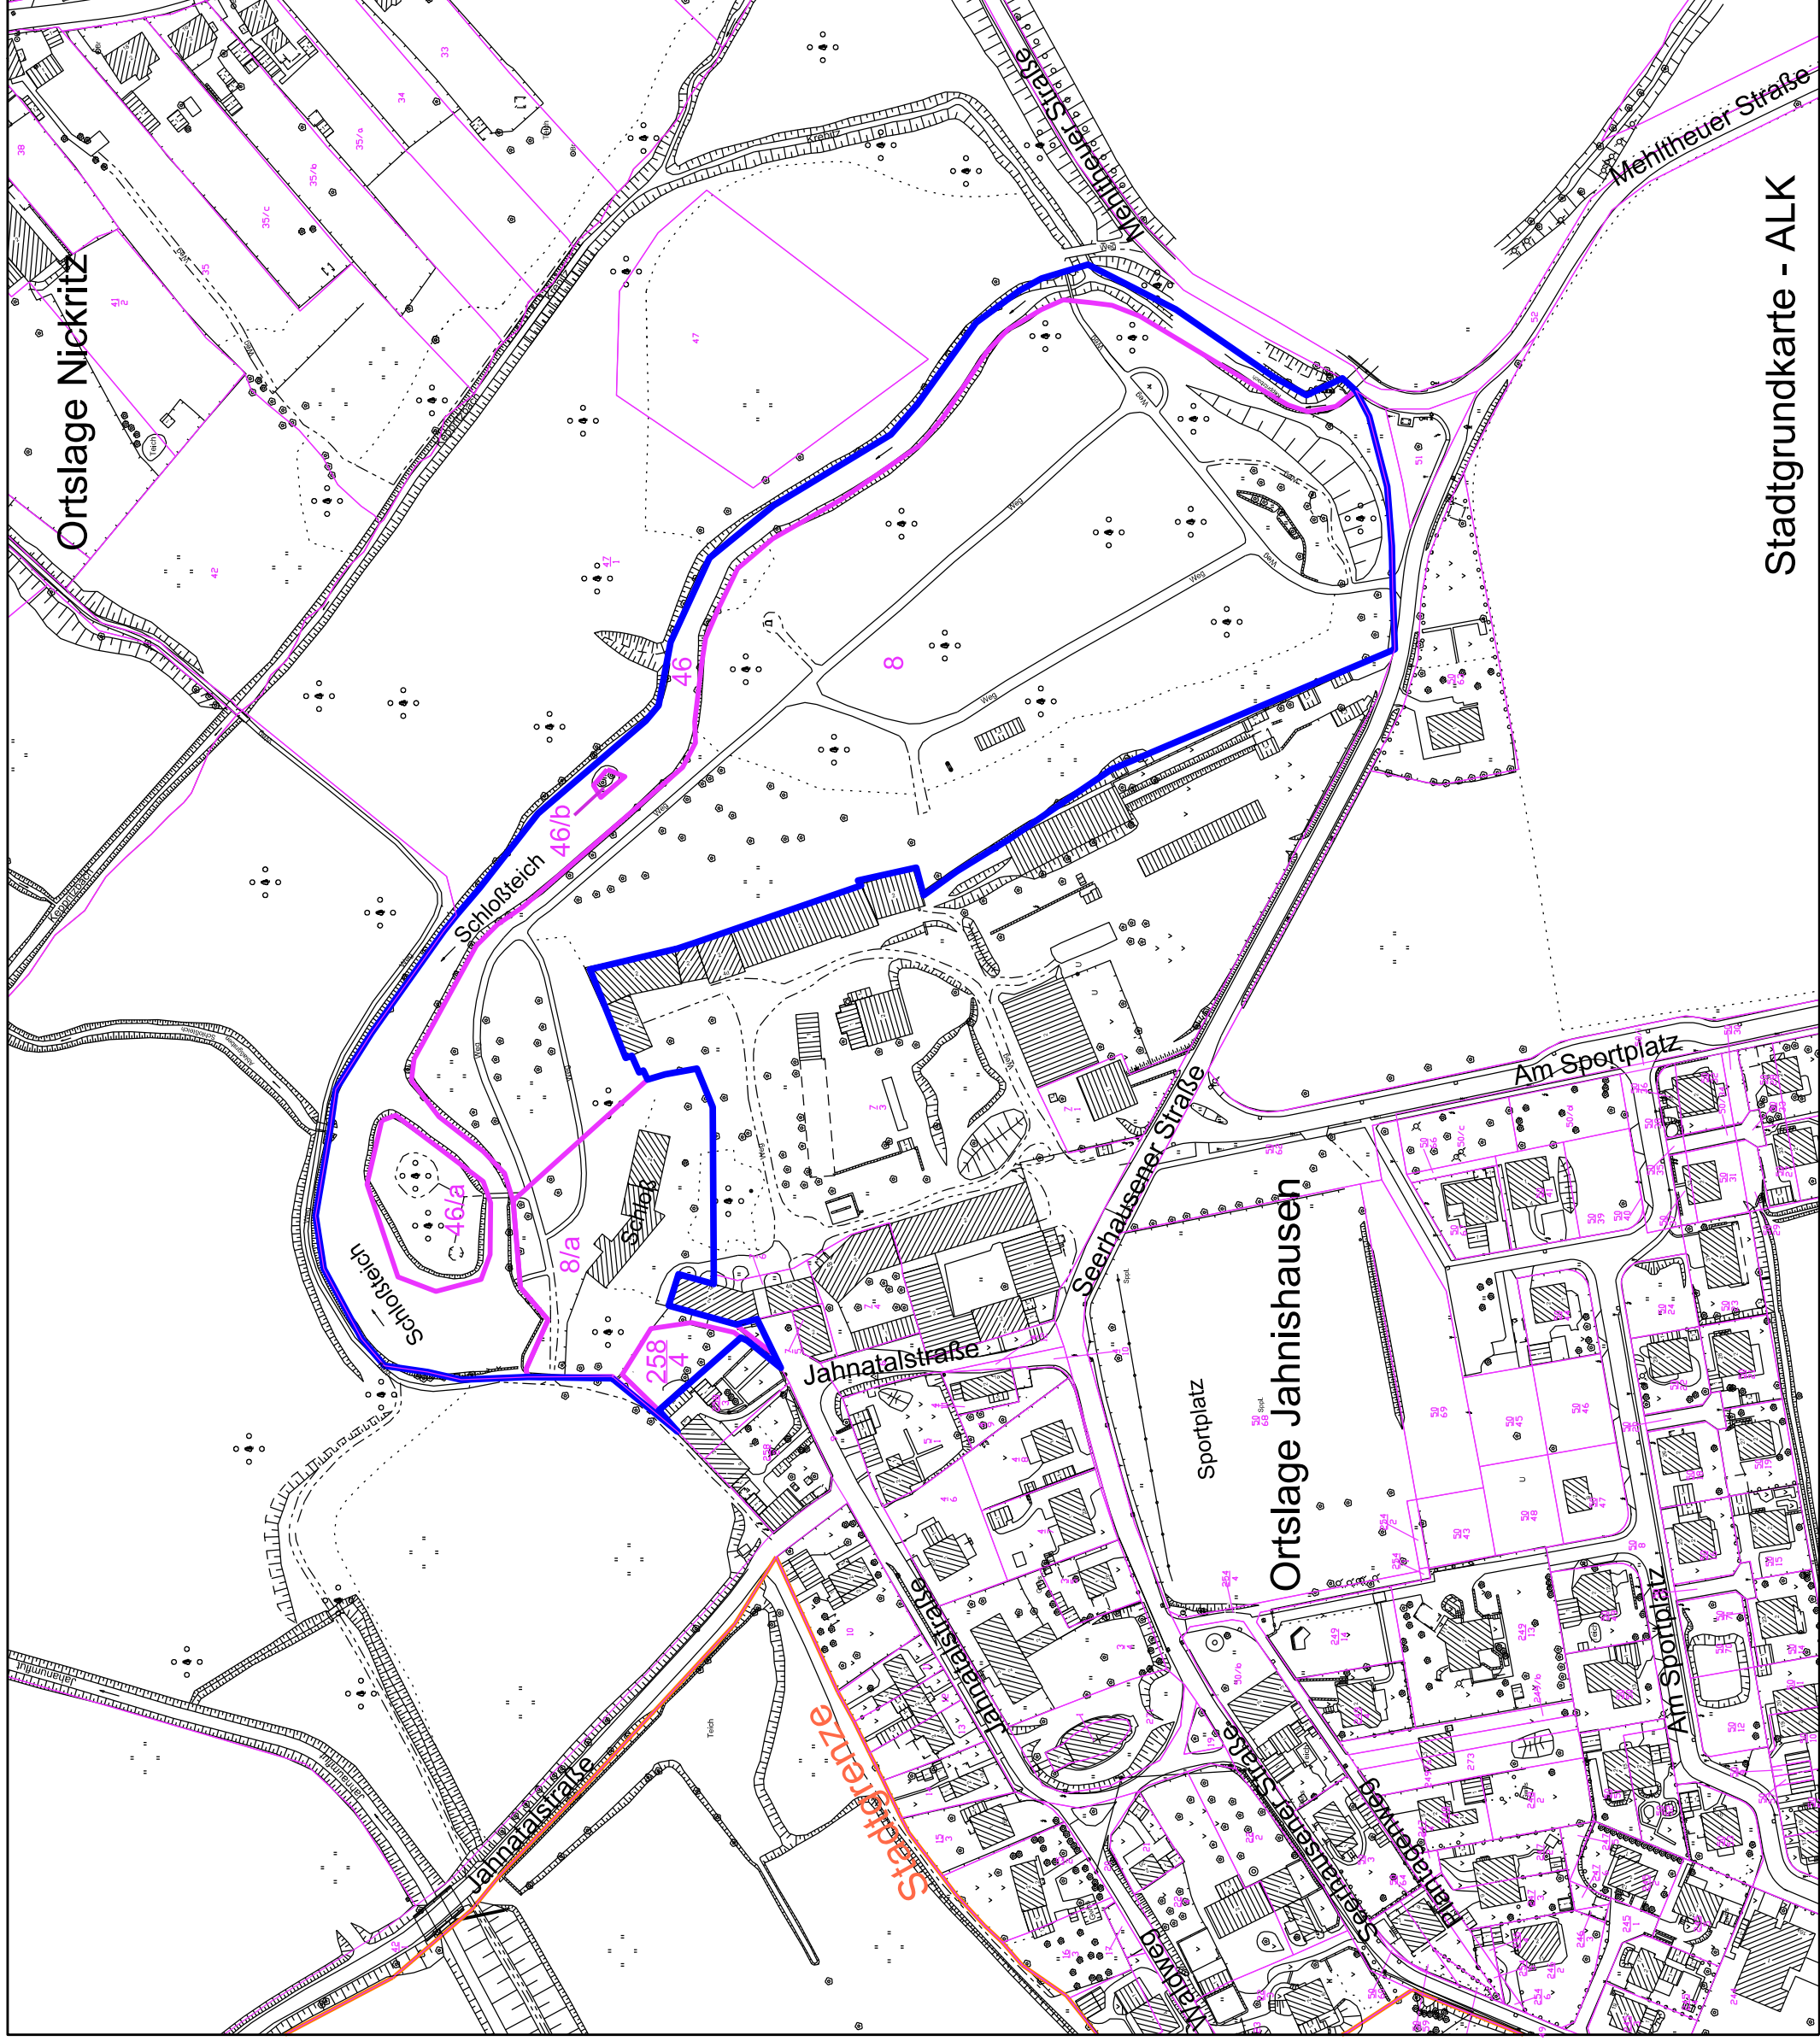


Maßstab 1:2000

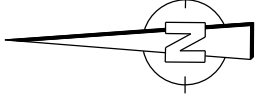

Ortslage Nickritz

Ortslage Jahnishausen

Stadtgrundkarte - ALK

Schlosspark Jahnishausen

Lageplan zur Studie