


RIESA

ÜBERSICHTSPLAN

Zonen I – III

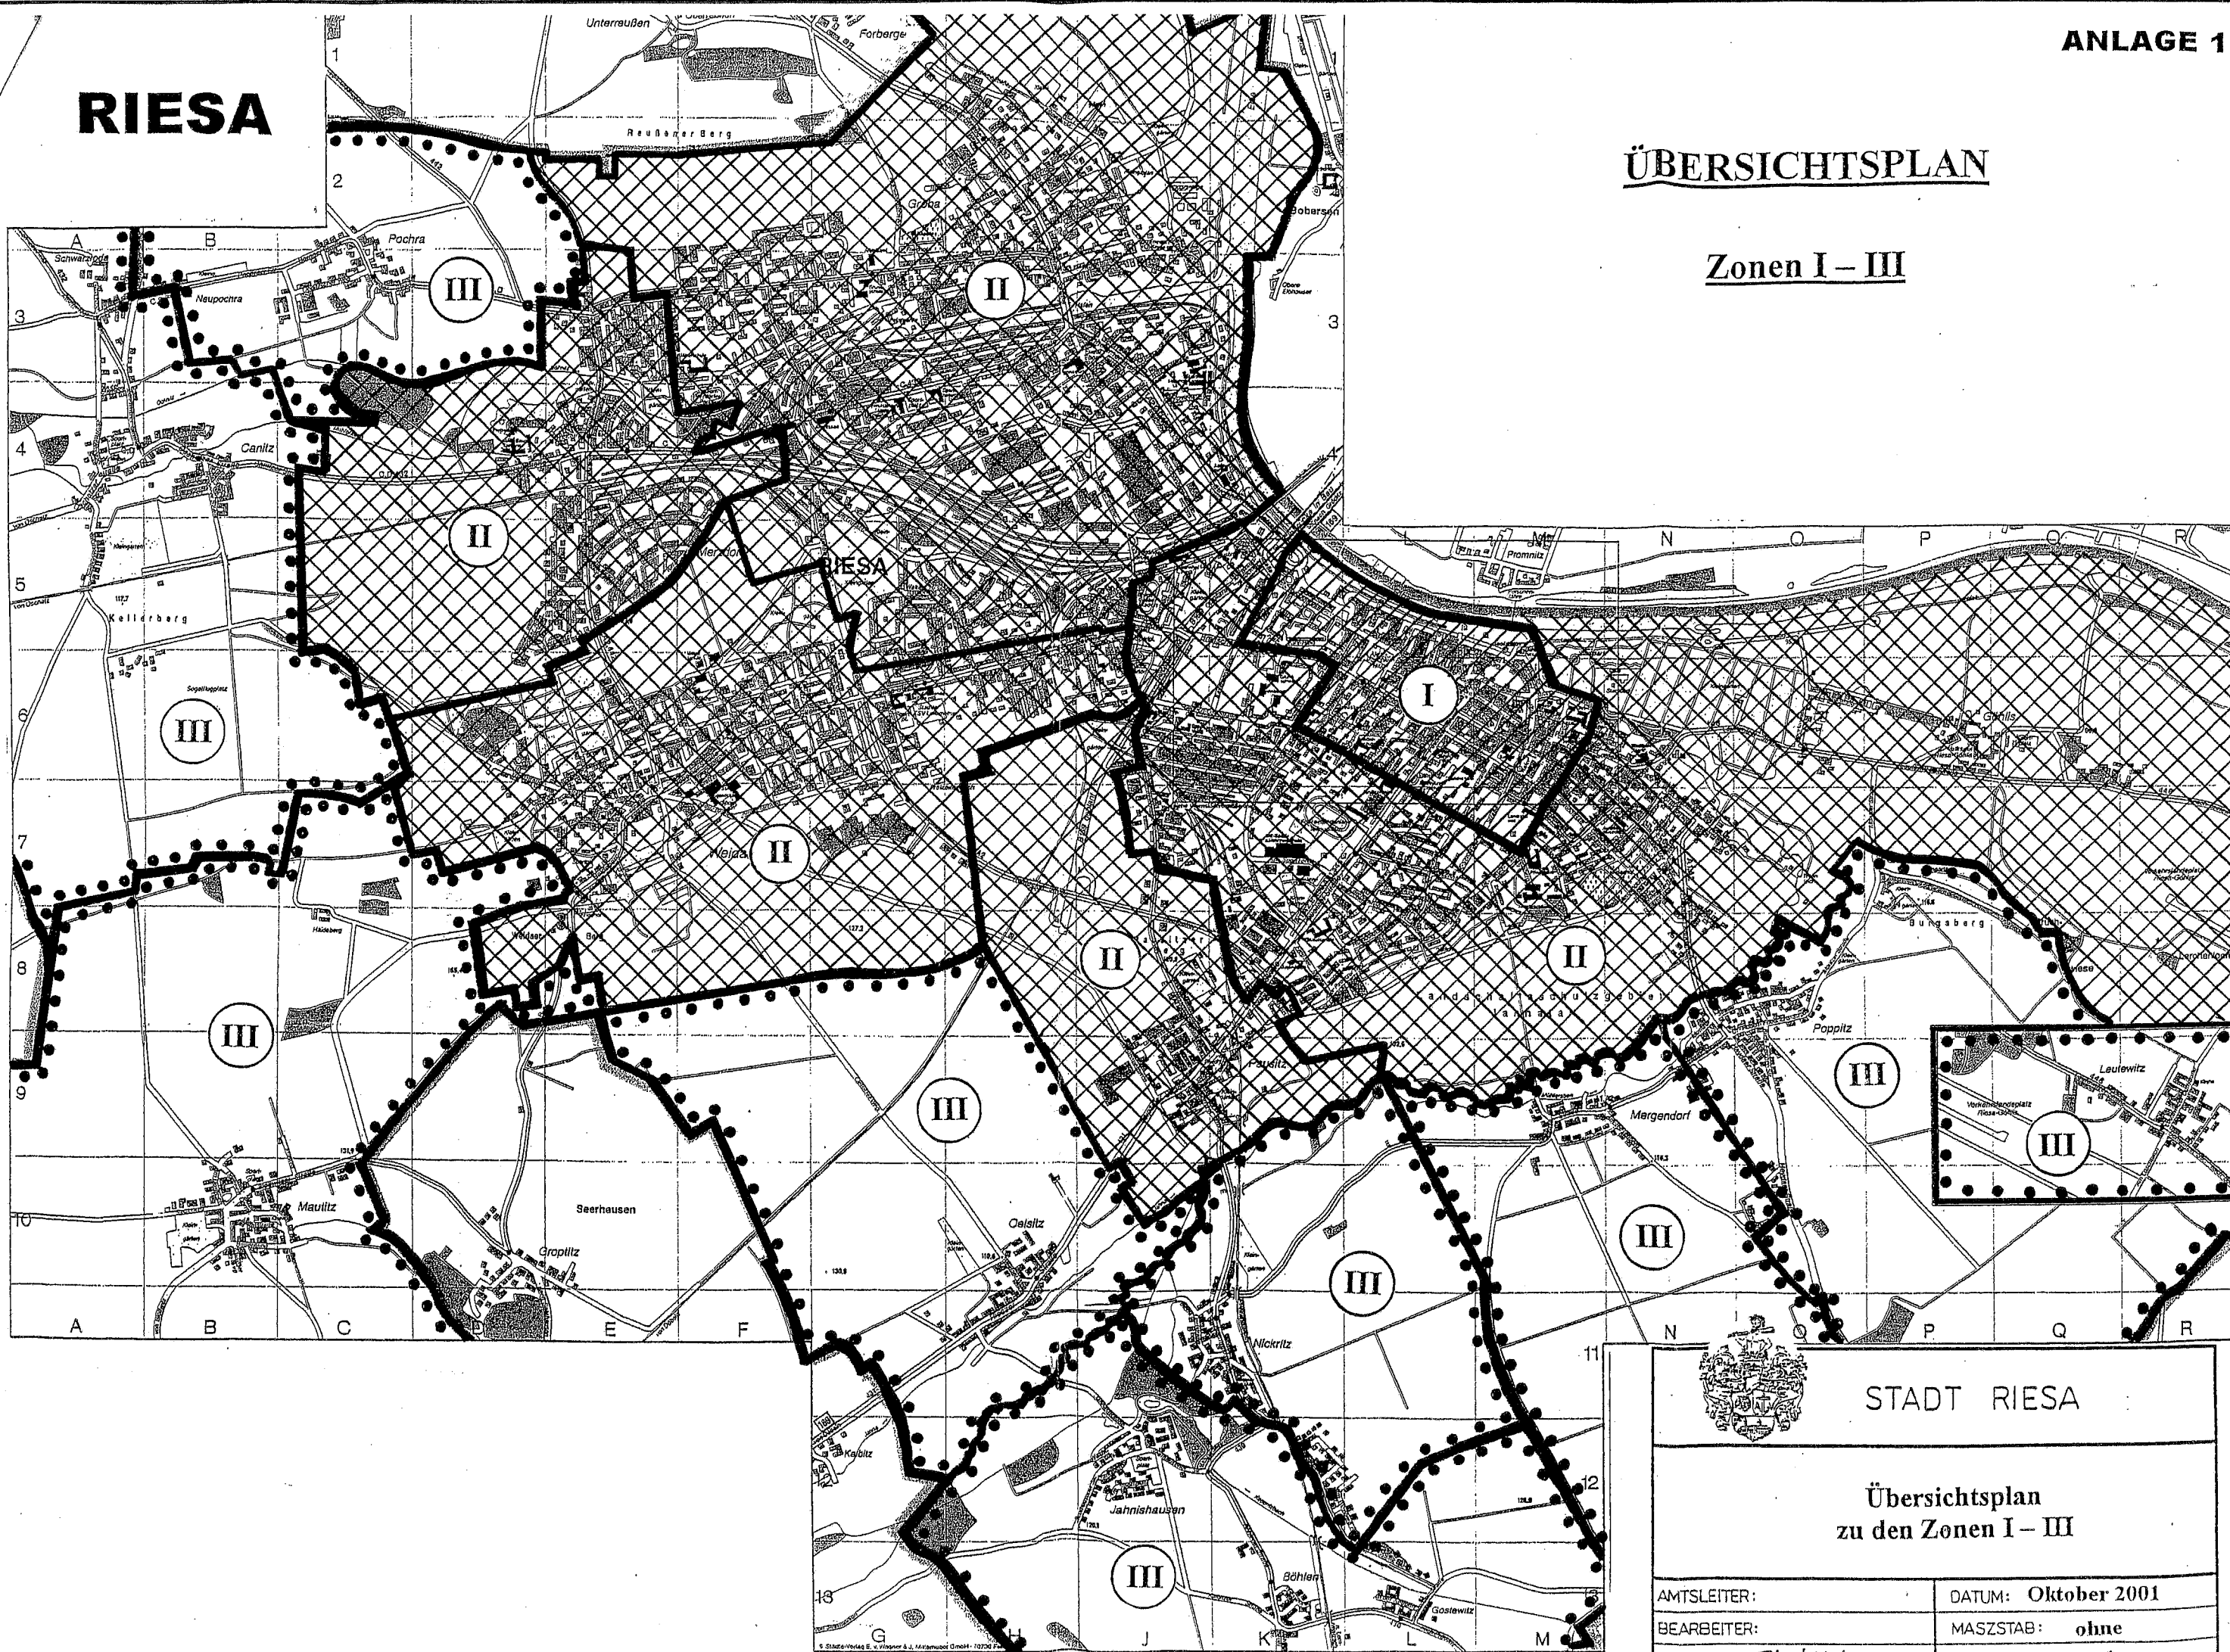


STADT RIESA

Übersichtsplan
zu den Zonen I – III

AMTSLEITER:	DATUM: Oktober 2001
BEARBEITER:	MASZSTAB: ohne
ZEICHNER: <i>Bk / Mei</i>	PLAN-NR.: /


Zone I mit folgenden Abgrenzungen

Berliner Straße, R.-Breitscheid-Straße
Klosterstraße, R.-Koch-Straße,
A.-Bebel-Straße, Dr.-Külz-Straße
An der Klosterkirche
Stadtpark bis Elbufer
Elbufer bis Berliner Straße

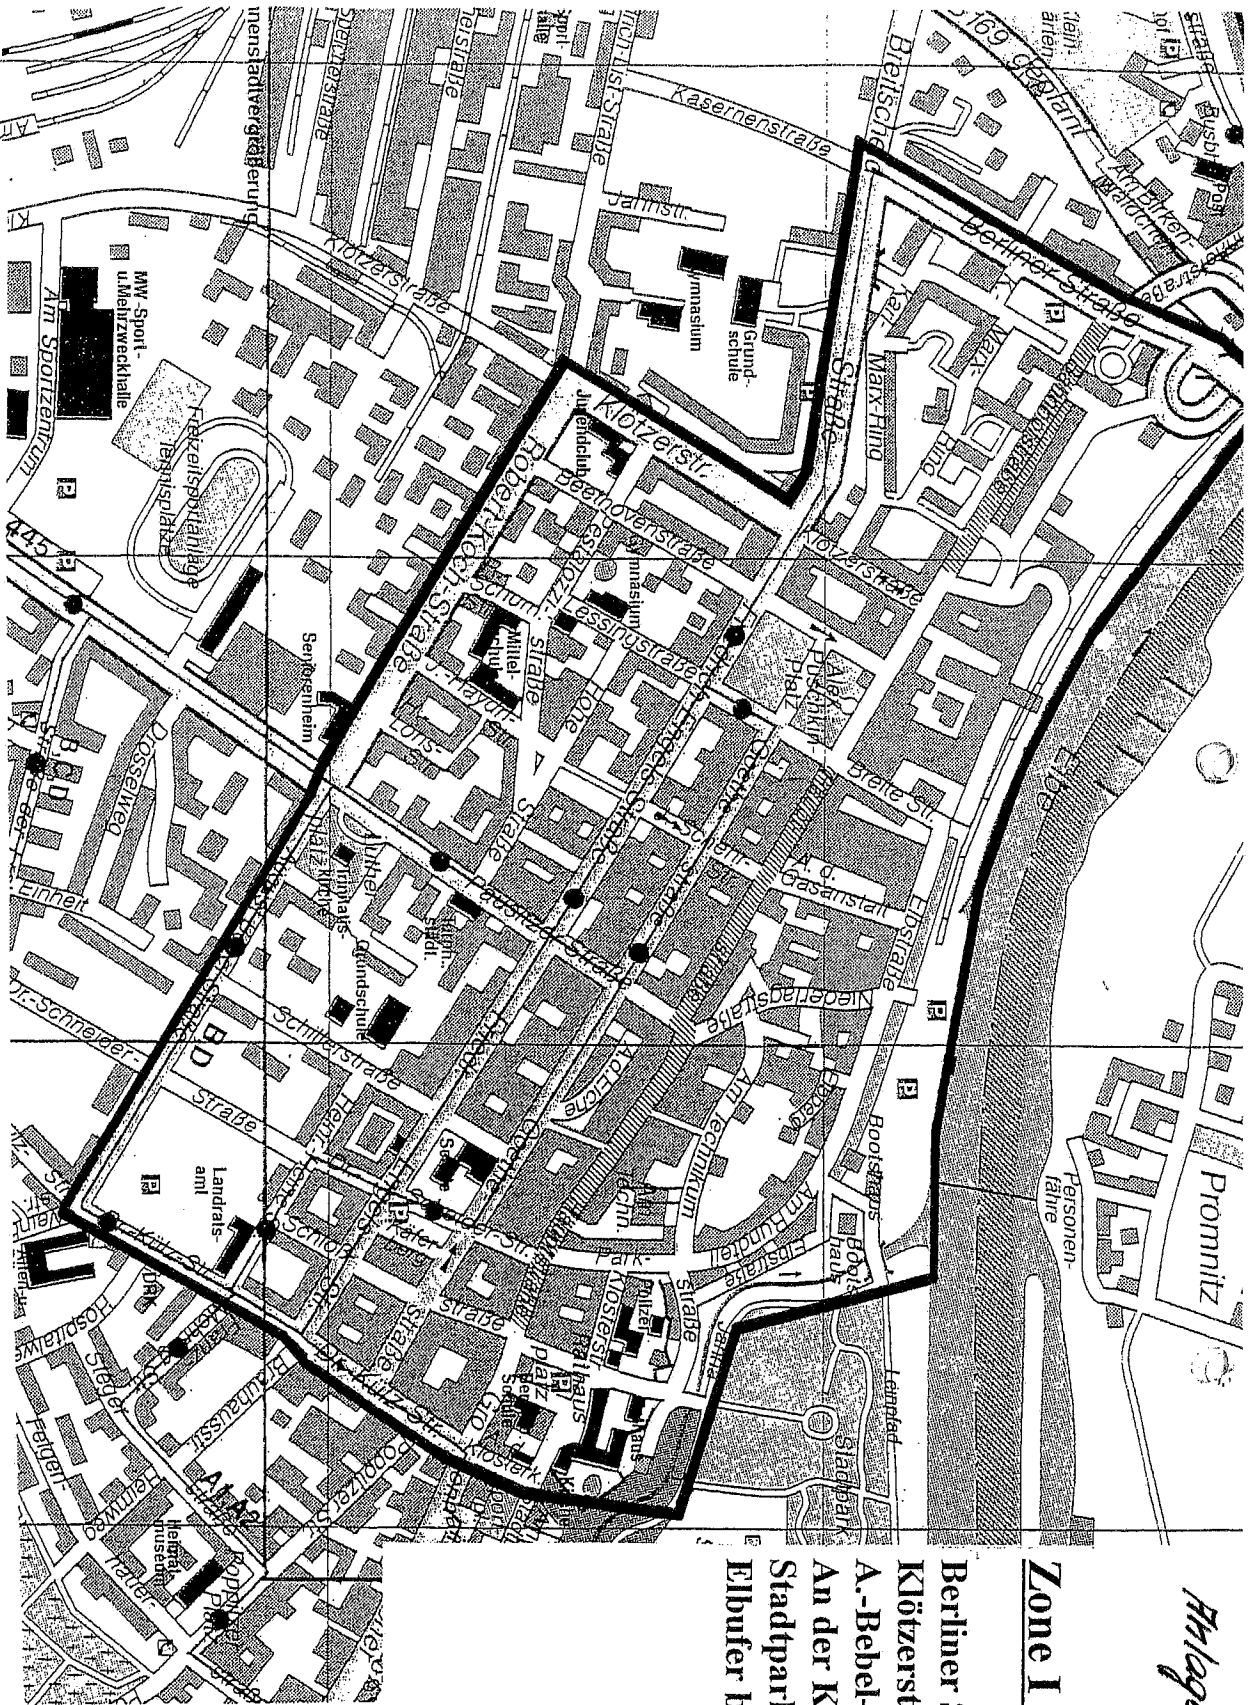


Auf Grund der Übersichtlichkeit wurde in diesem Plan auf die Schraffur gemäß Übersichtsplan, Anlage 1 verzichtet

Zone II mit folgenden Gemarkungen:
Riesa
Pausitz

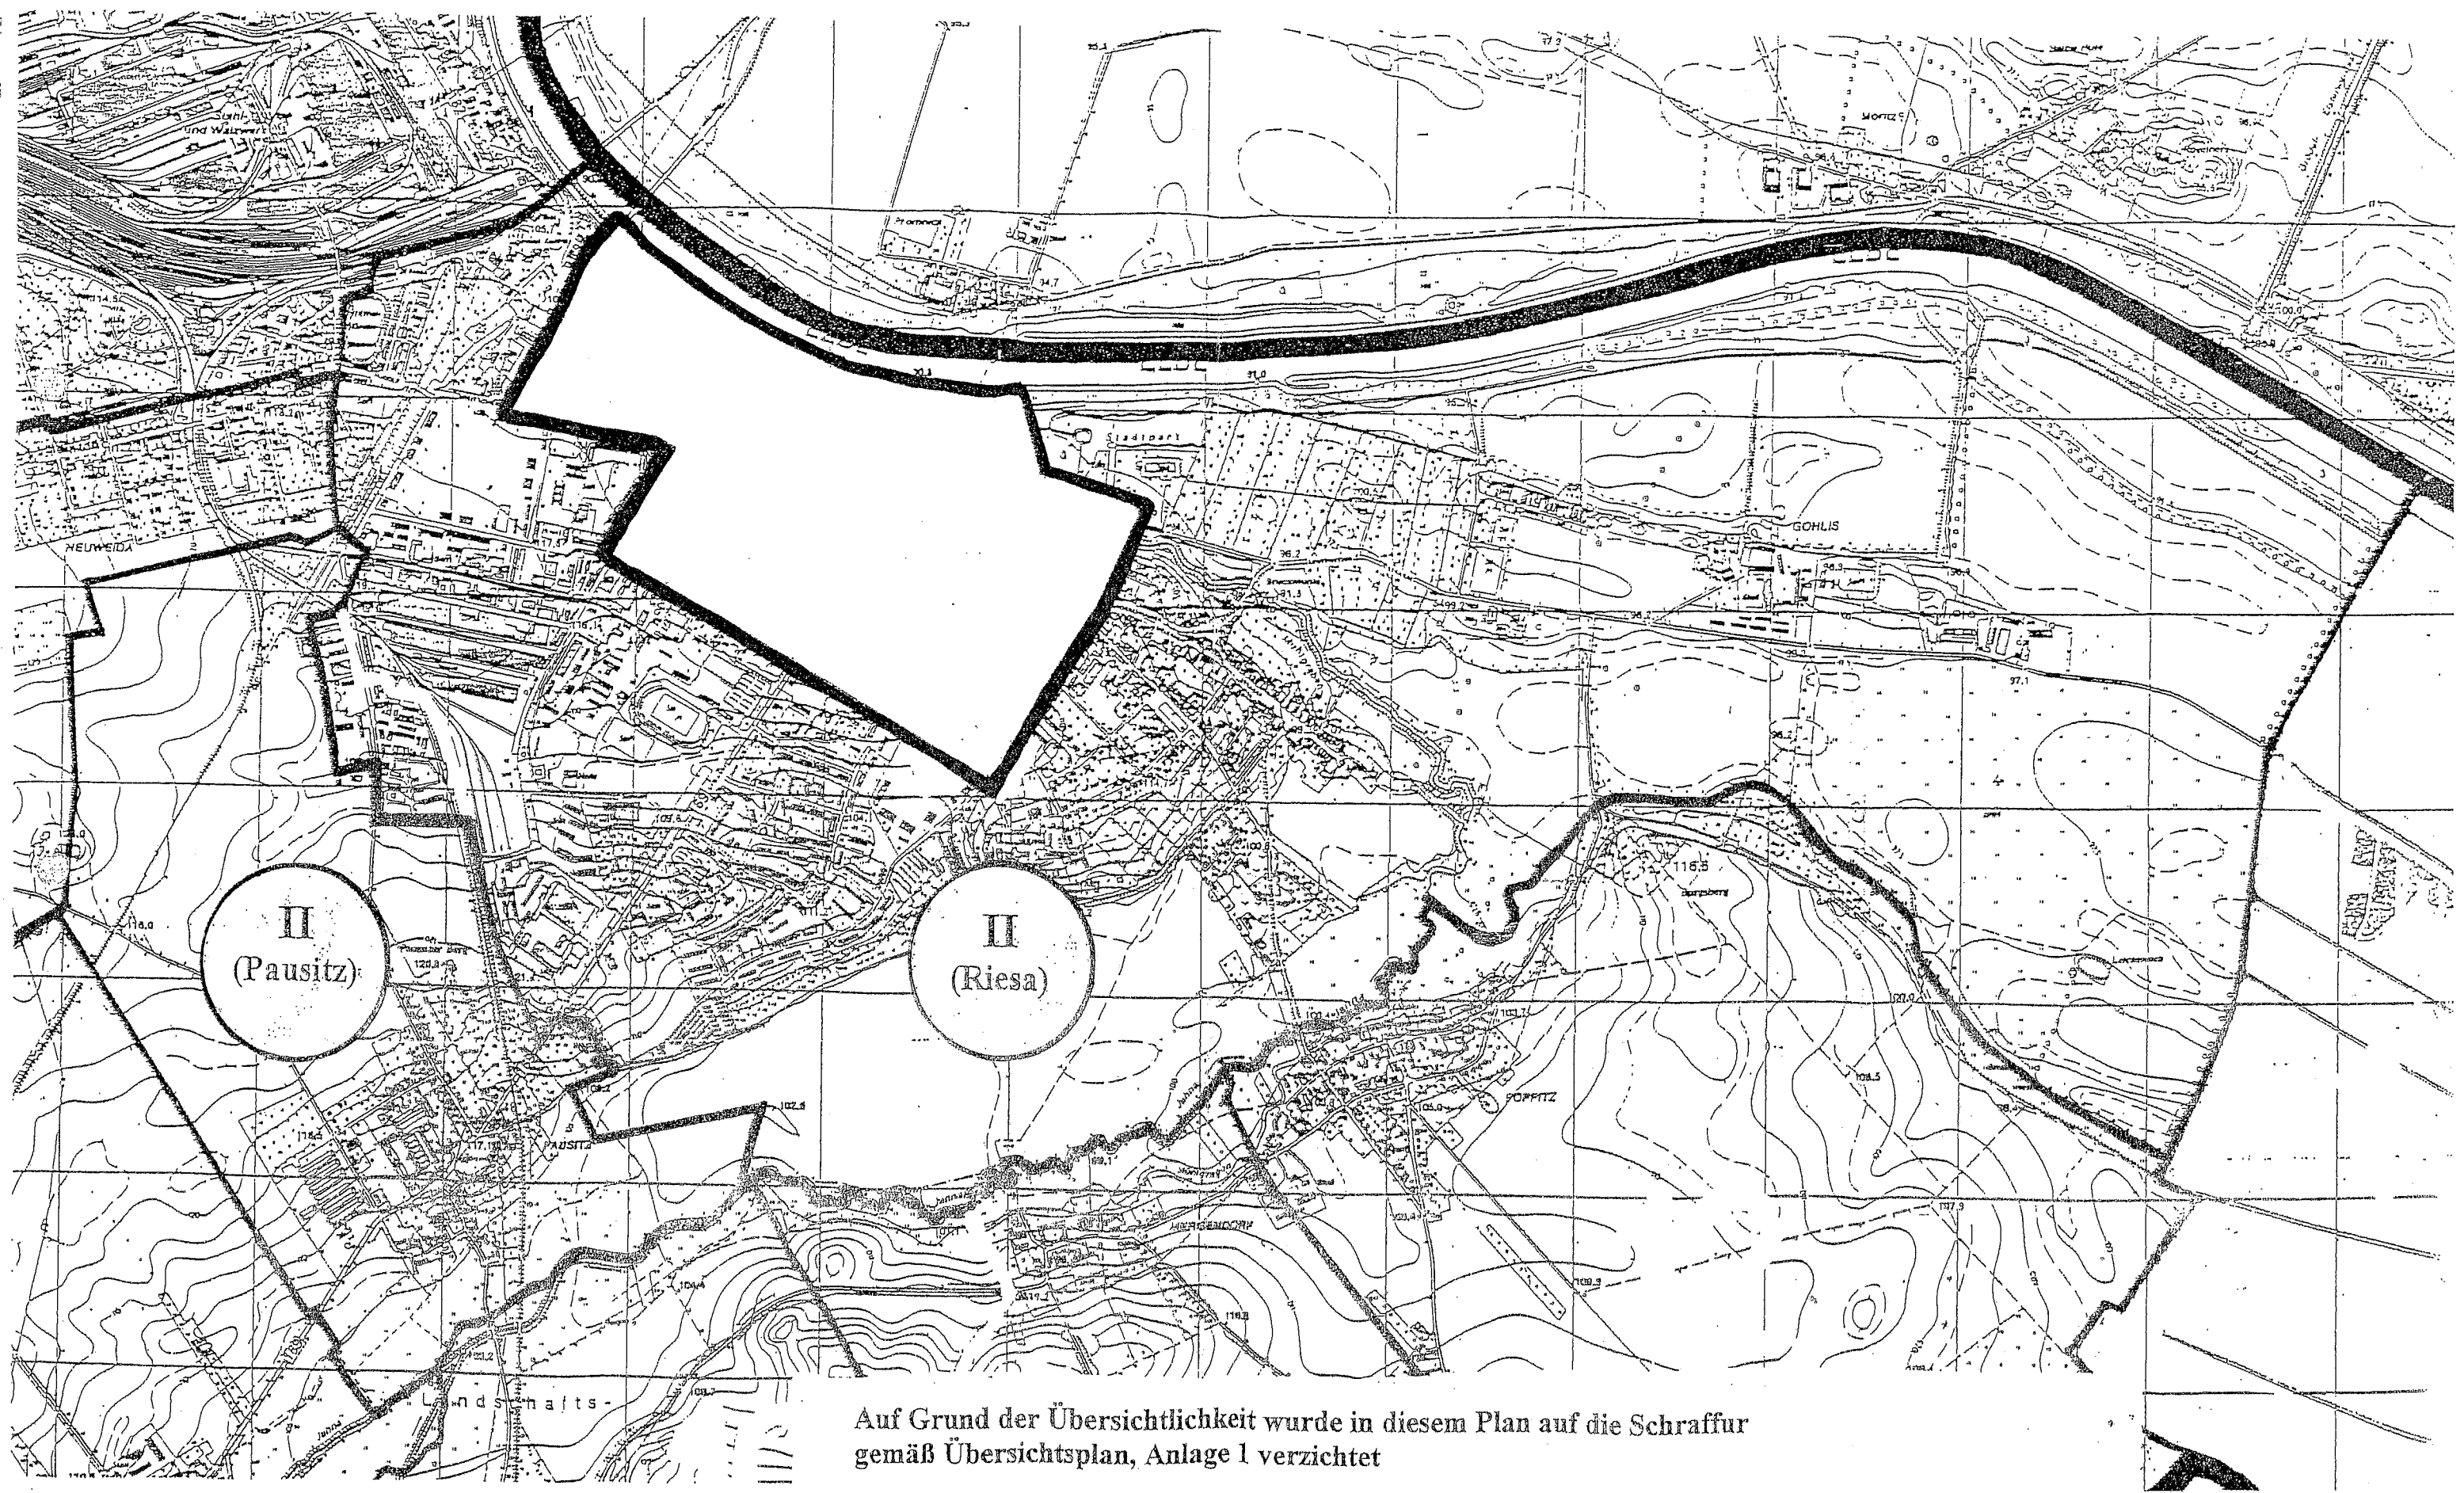


Auf Grund der Übersichtlichkeit wurde in diesem Plan auf die Schraffur gemäß Übersichtsplan, Anlage 1 verzichtet

Zone II mit folgenden Gemarkungen:
Gröba
Weida
Merzdorf

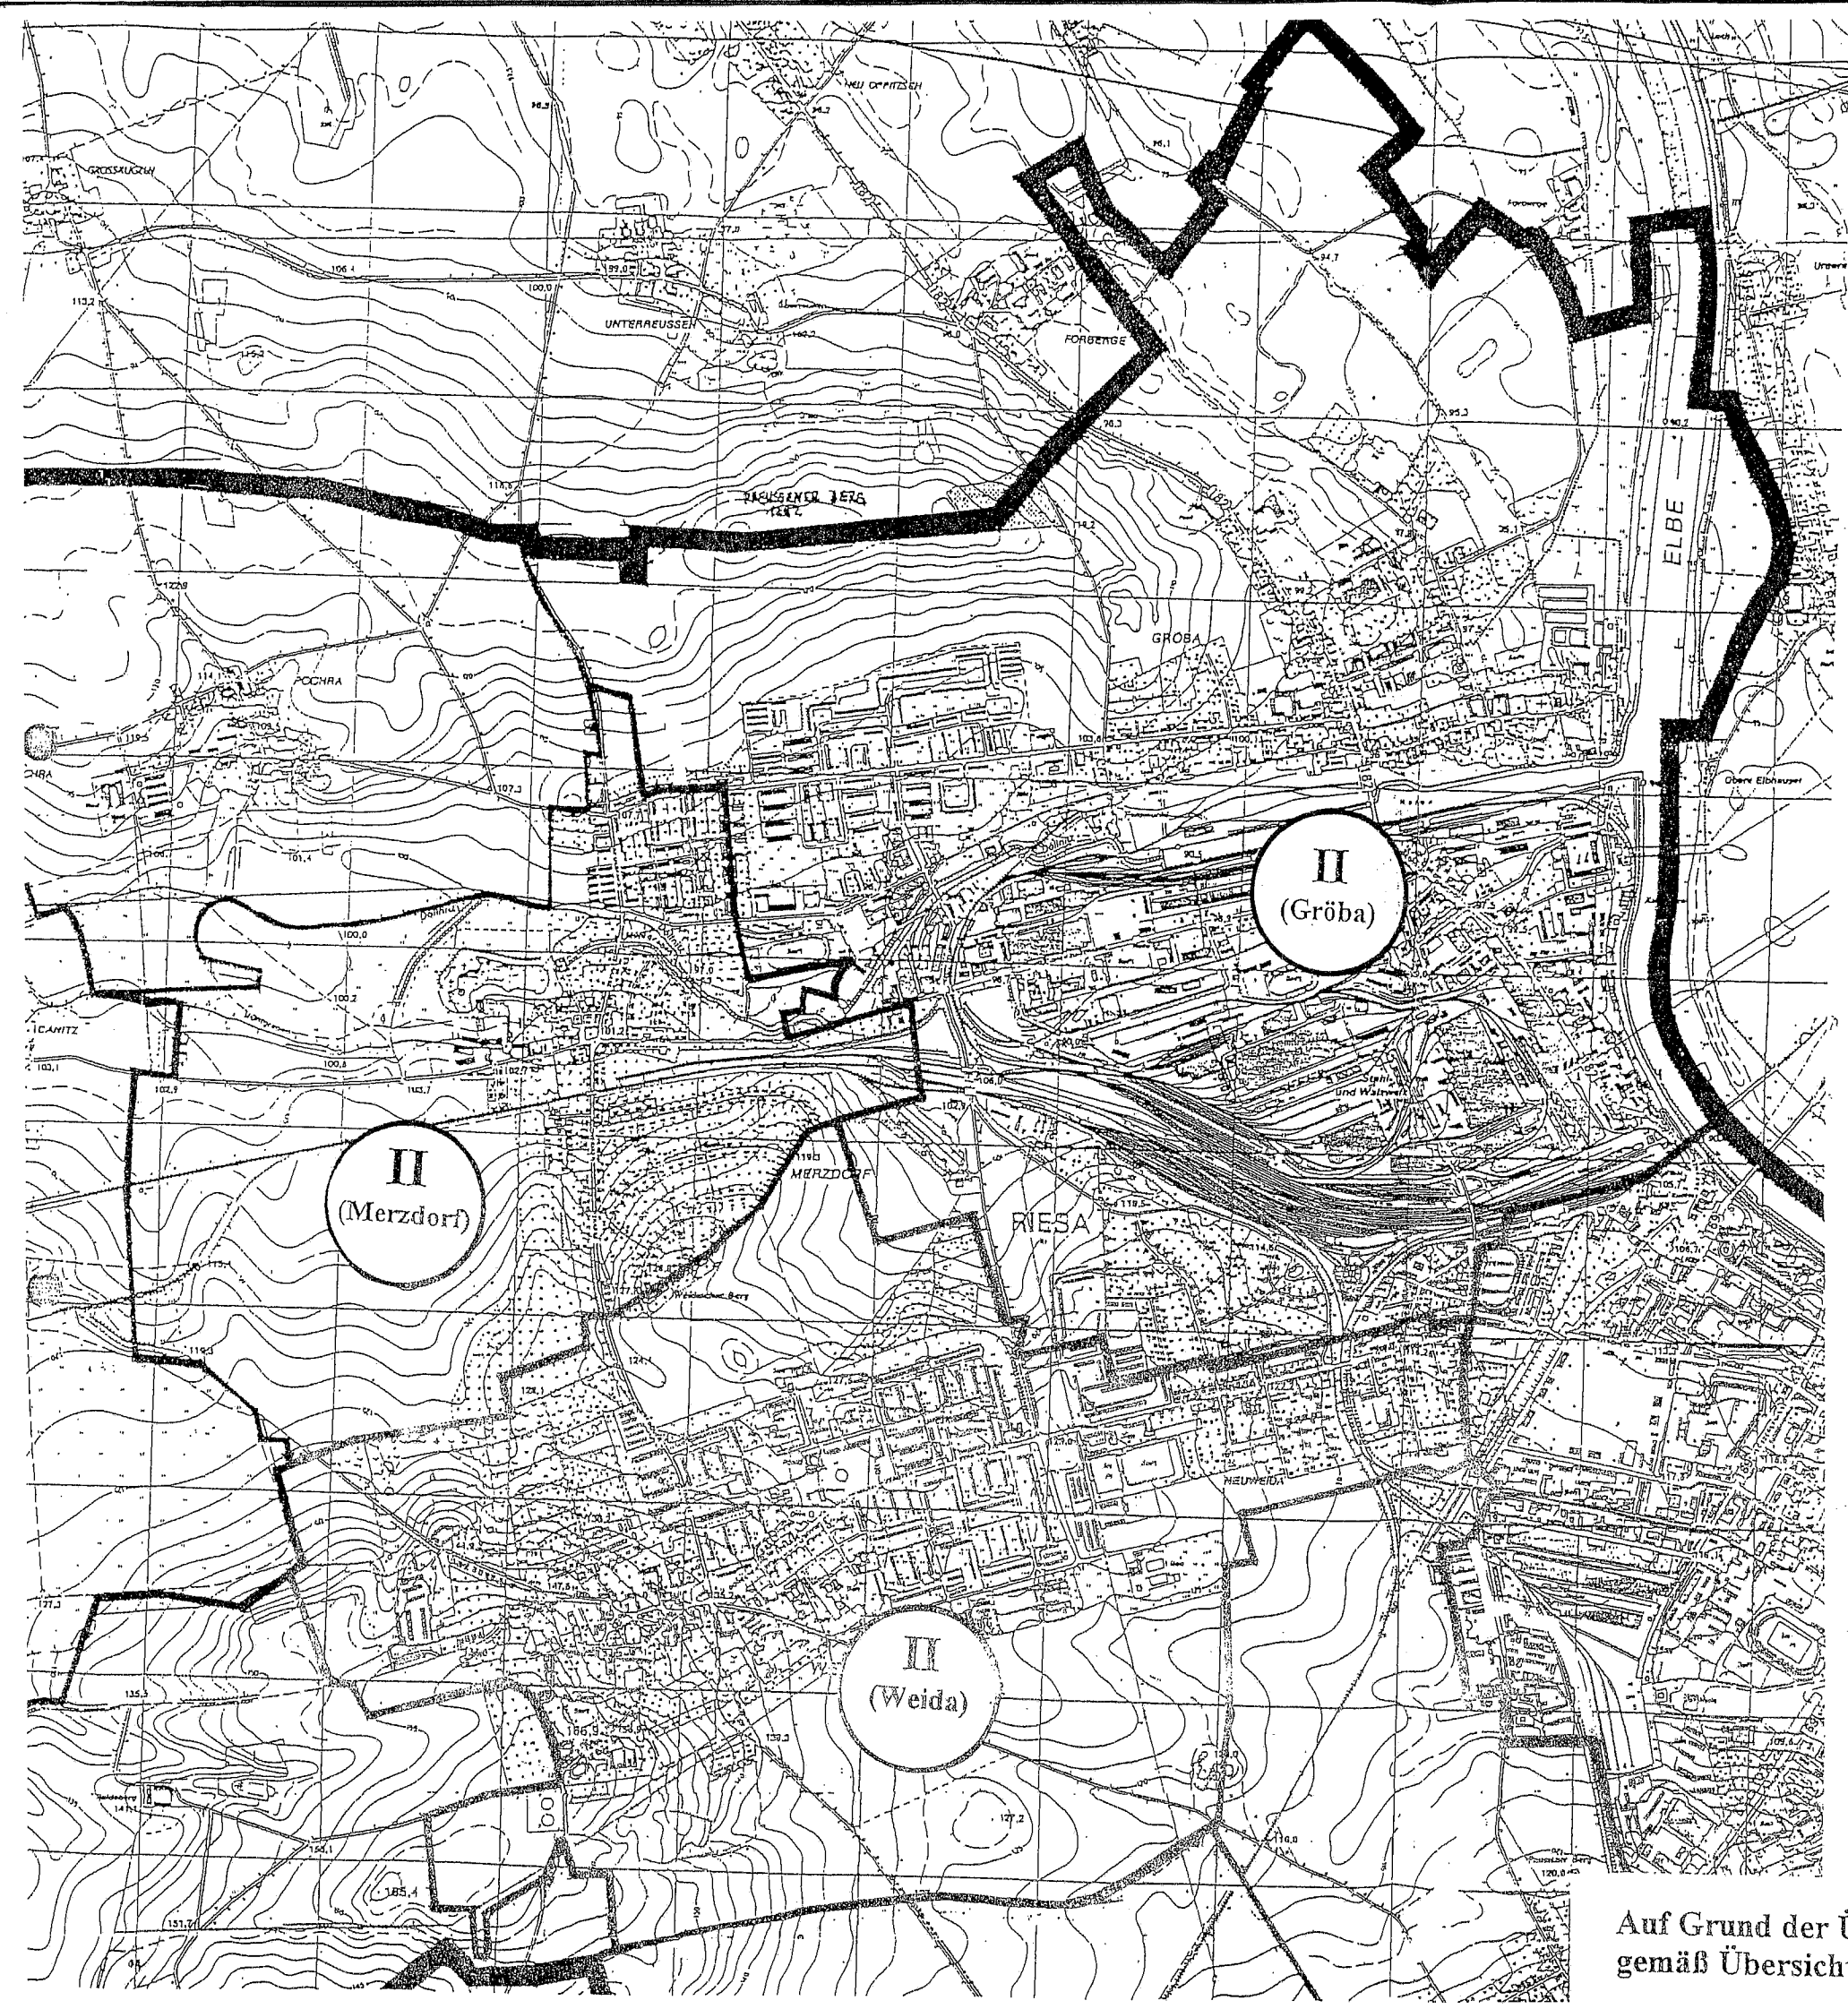

Auf Grund der Übersichtlichkeit wurde in diesem Plan auf die Schraffur gemäß Übersichtsplan, Anlage 1 verzichtet


Zone III mit folgenden Gemarkung
Camitz
Pochra
Mauditz

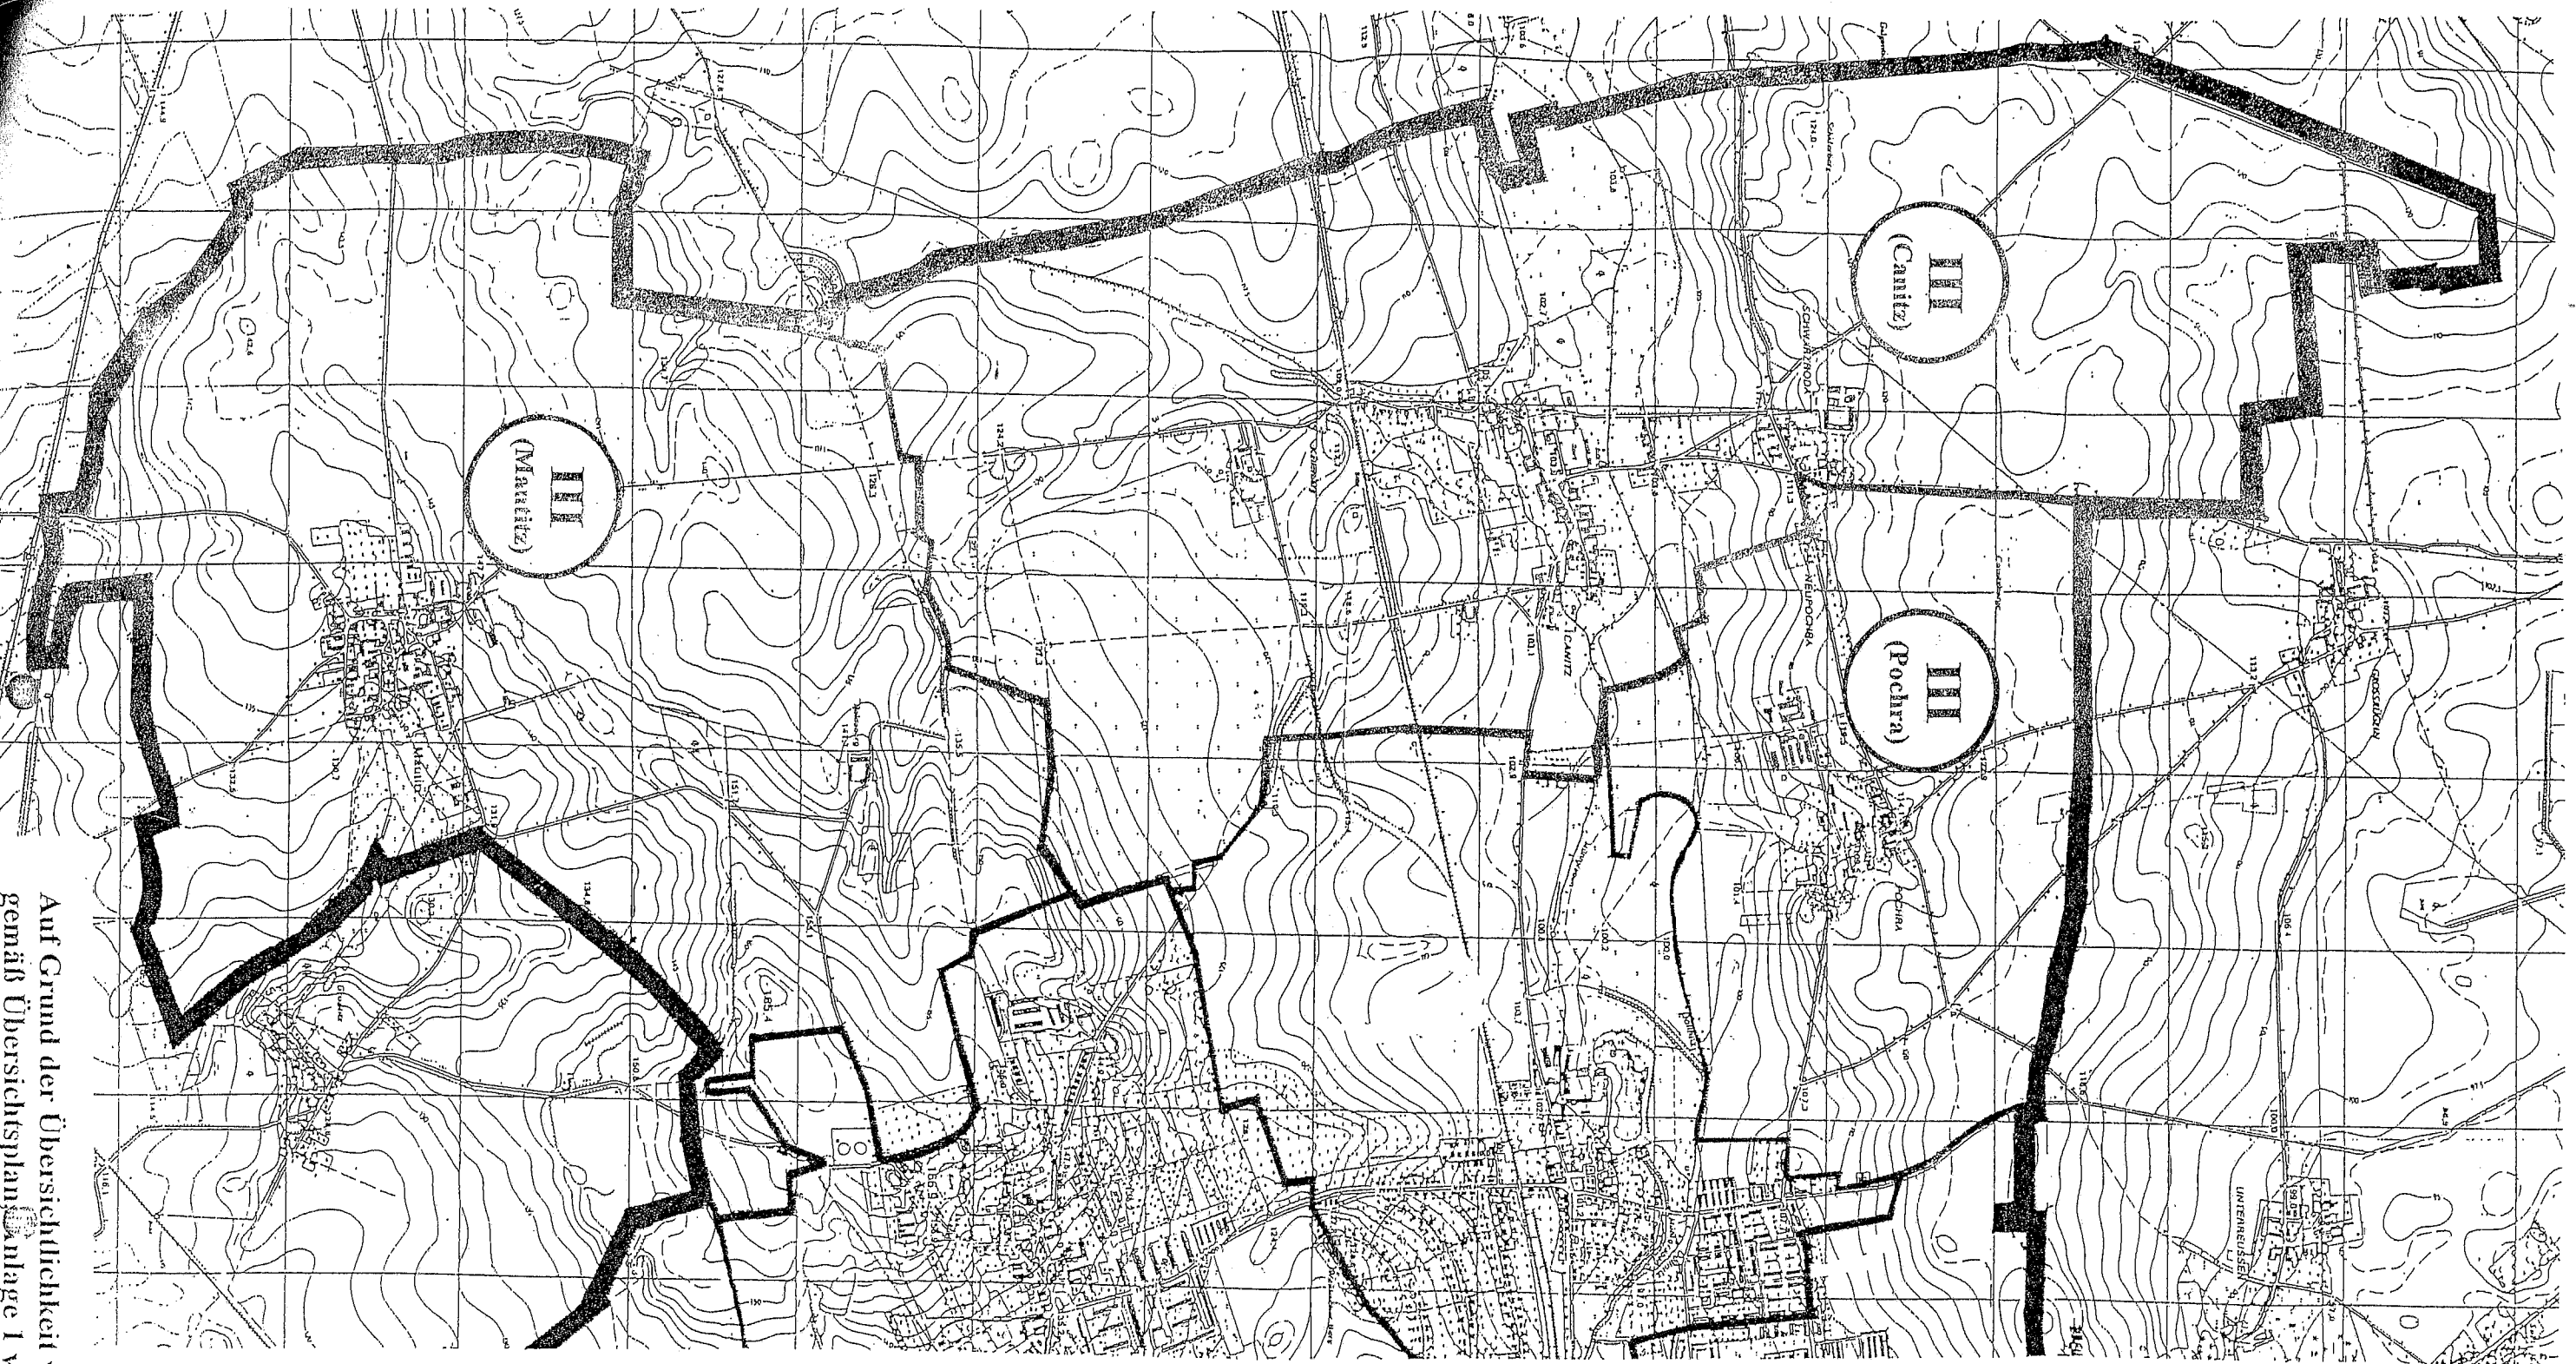

Auf Grund der Übersichtlichkeit wurde in diesem Plan auf die Schraffur
gemäß Übersichtsplananlage 1 verzichtet

Zone III mit folgenden Gemarkungen:

- Oelsitz
- Nickritz
- Jahnishausen
- Mergendorf
- Poppitz
- Leutewitz

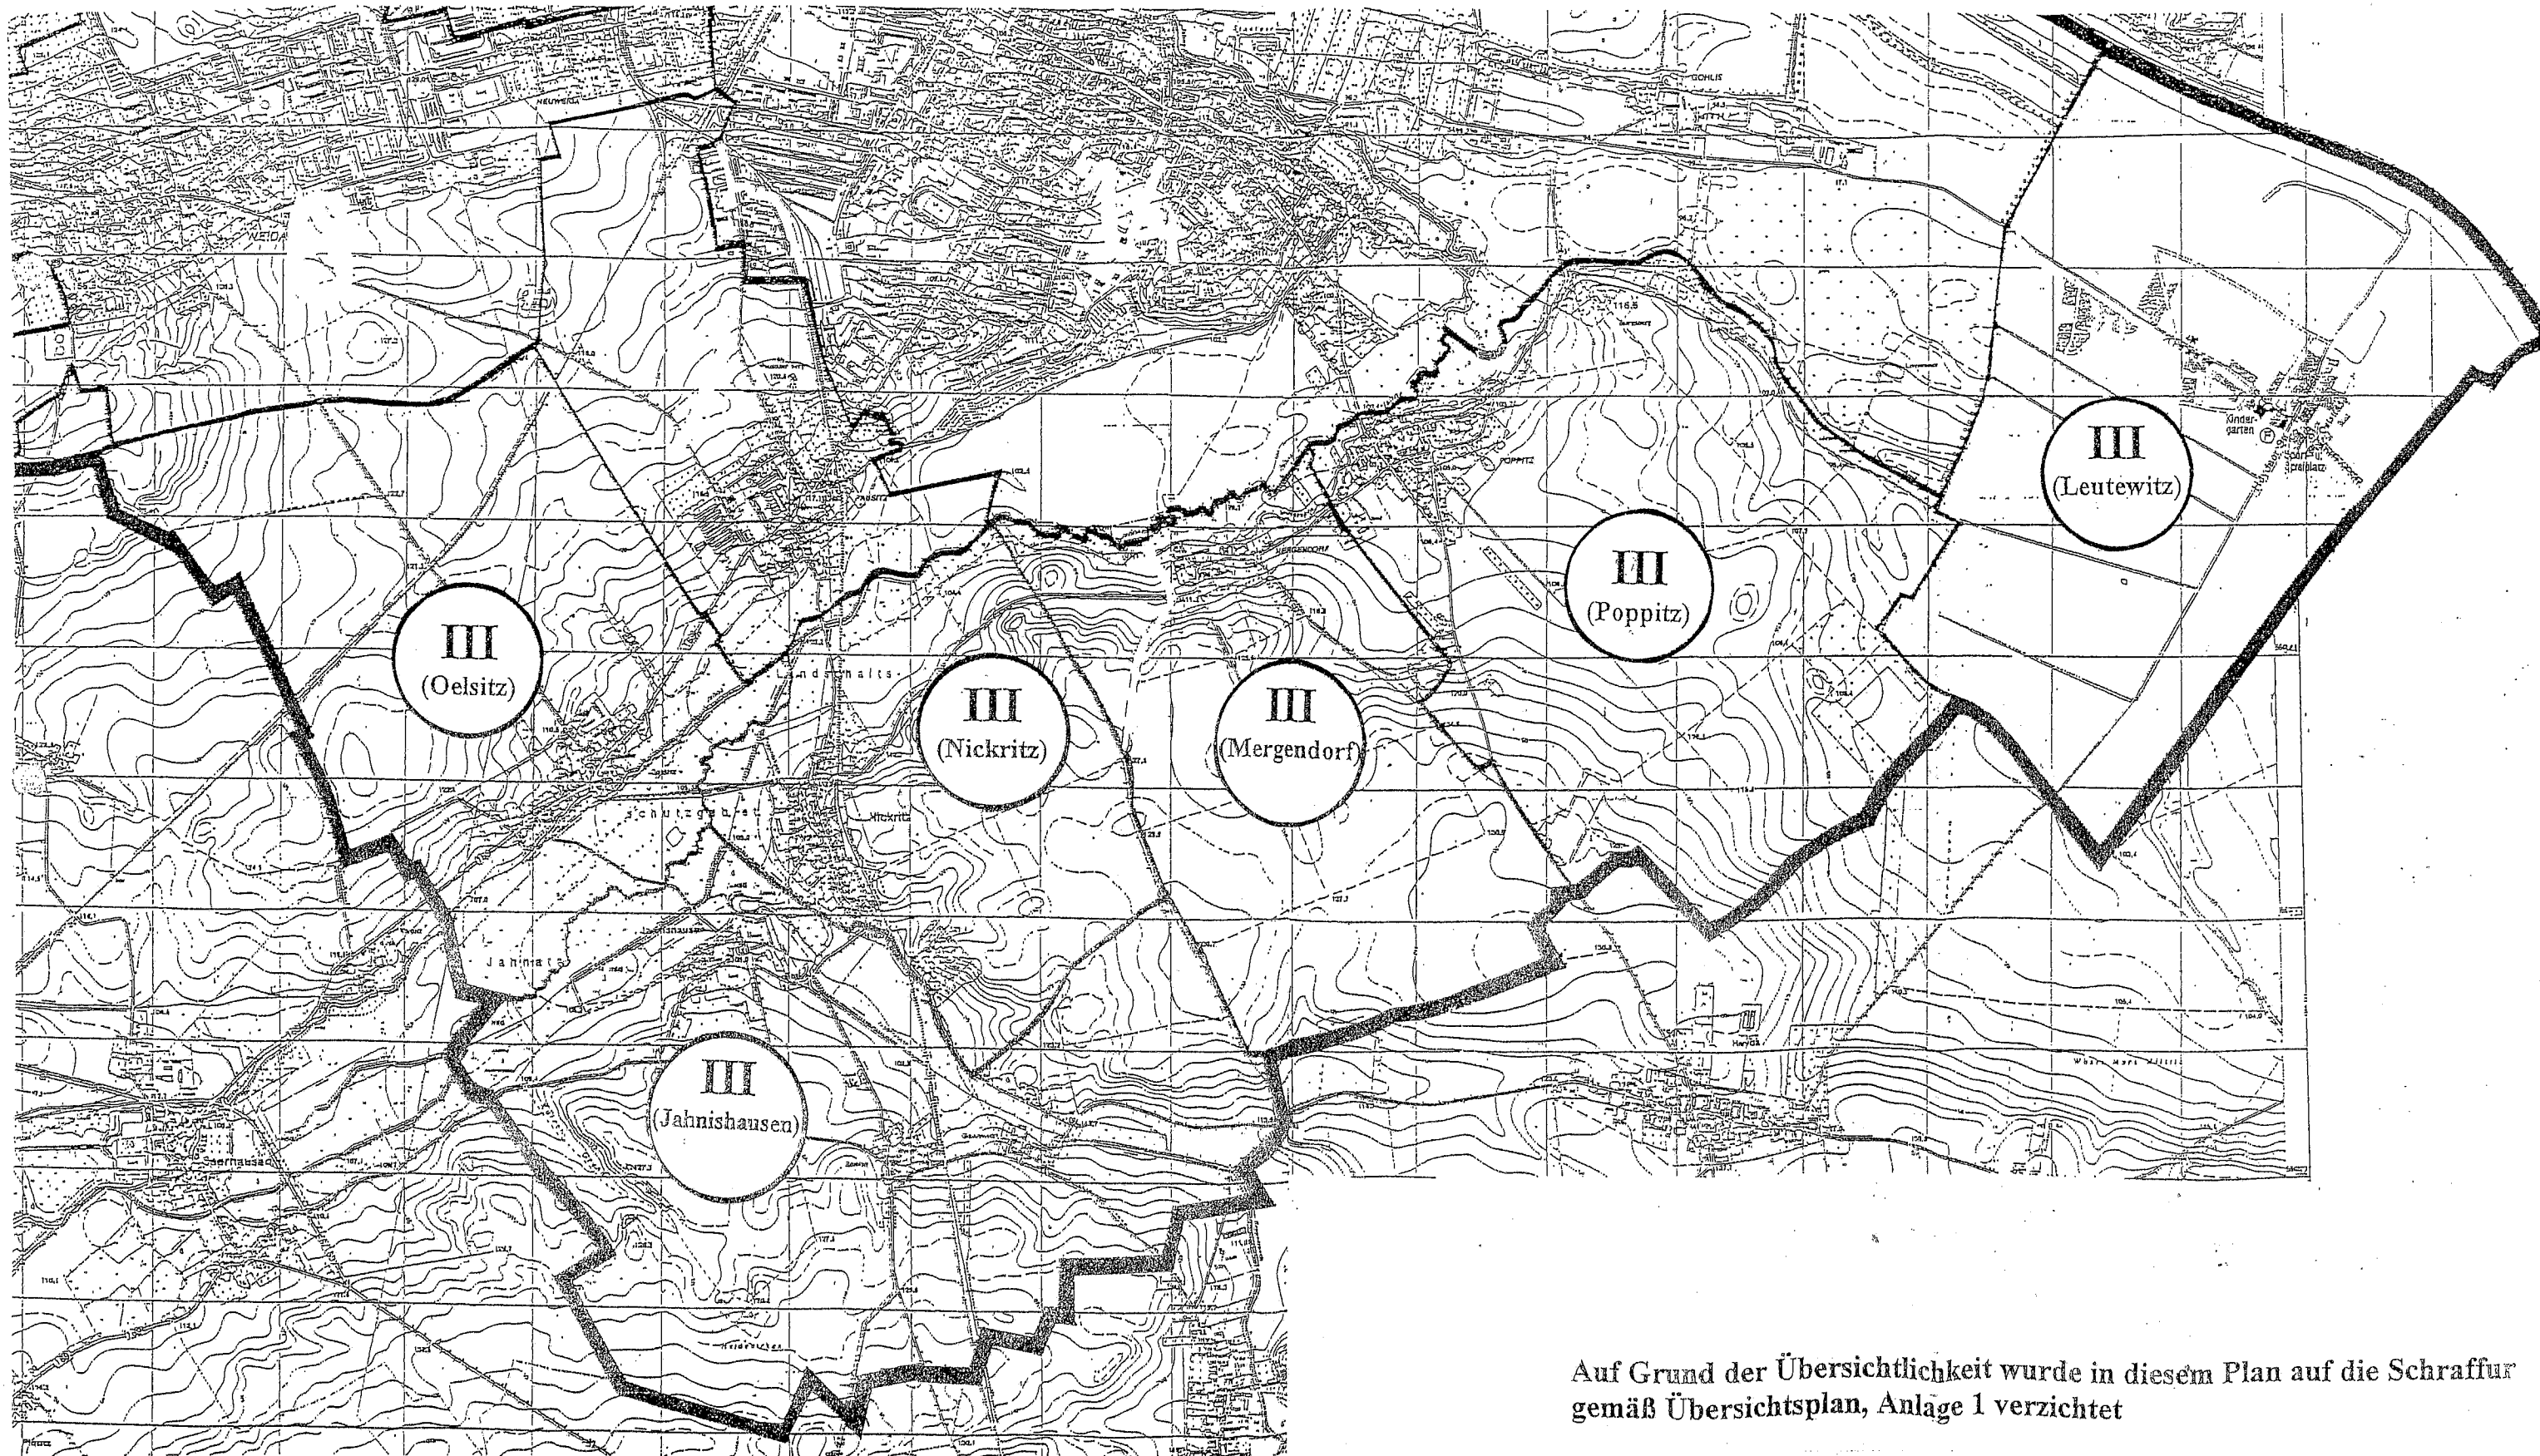

Auf Grund der Übersichtlichkeit wurde in diesem Plan auf die Schraffur gemäß Übersichtsplan, Anlage 1 verzichtet